

NR BUDYNKU: 1


PARTER

LOKAL: 2-B.0.2.




Baltic Park 2


POGORZELICA

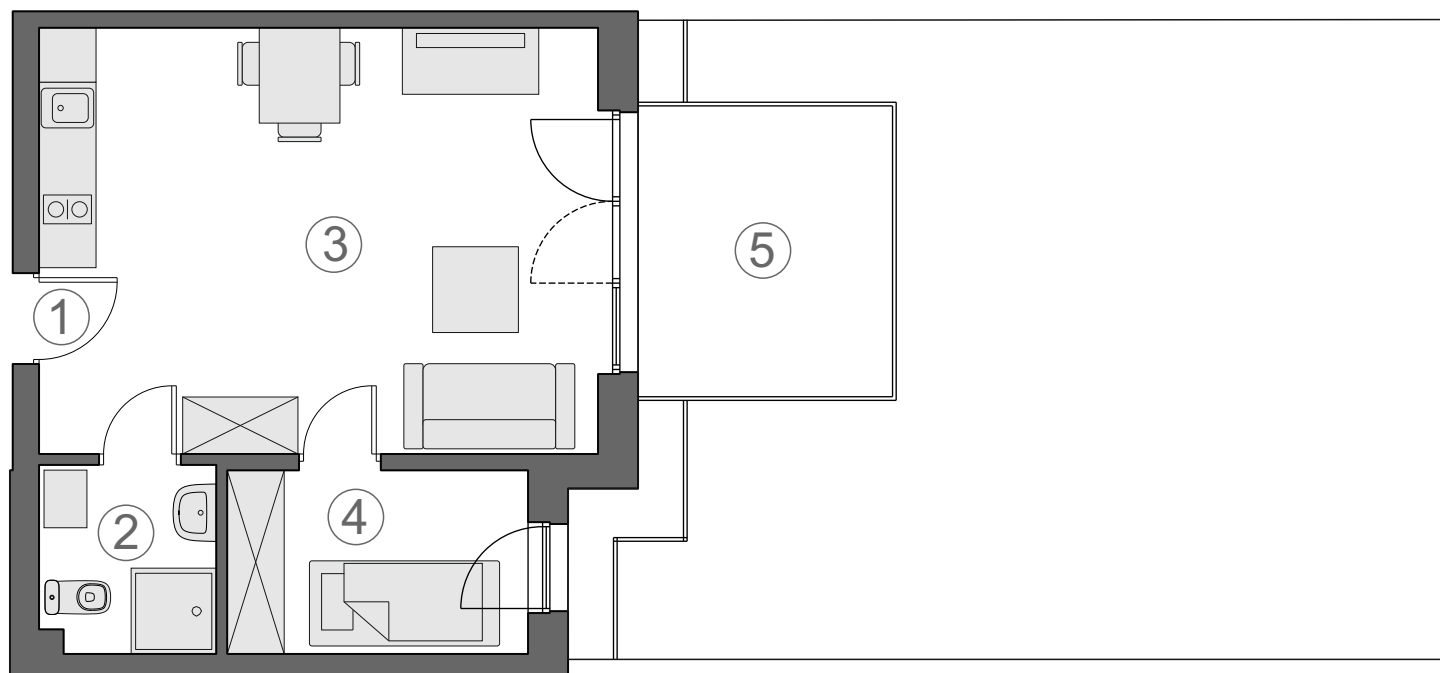


UL. WOJSKA POLSKIEGO

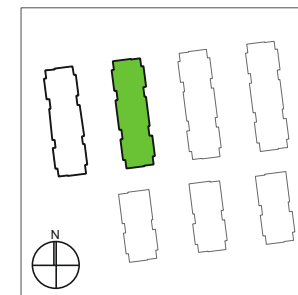

UL. SŁONECZNA

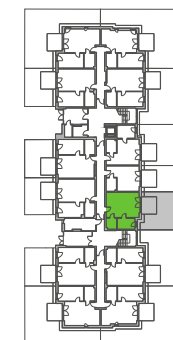

1. PRZEDSIONEK	3,00 m ²
2. ŁAZIENKA	4,16 m ²
3. SALON Z ANEKSEM KUCHENNYM	25,66 m ²
4. POKÓJ	6,68 m ²
POW. UŻYTKOWA	39,50 m²
5. PRZEDOGRÓDEK	52,00 m ²

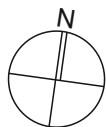

1. Powierzchnie liczone zgodnie z normą PN-ISO 9836:1997 z wliczoną powierzchnią pod ścianami działowymi.
2. Niniejsza karta ma charakter poglądowy i nie stanowi oferty w rozumieniu kodeksu cywilnego, przedstawiony rzut nie ma charakteru ostatecznego, a jego układ i powierzchnia może ulec zmianie.
3. Wyposażenie przedstawione na karcie jest tylko w celach pokazania przykładowej aranżacji i nie stanowi zobowiązania umownego.

☎ 539 97 97 97

☎ 539 96 96 96