

NR BUDYNKU: 1


PARTER

LOKAL: 2-B.0.3.




Baltic Park 2


POGORZELICA

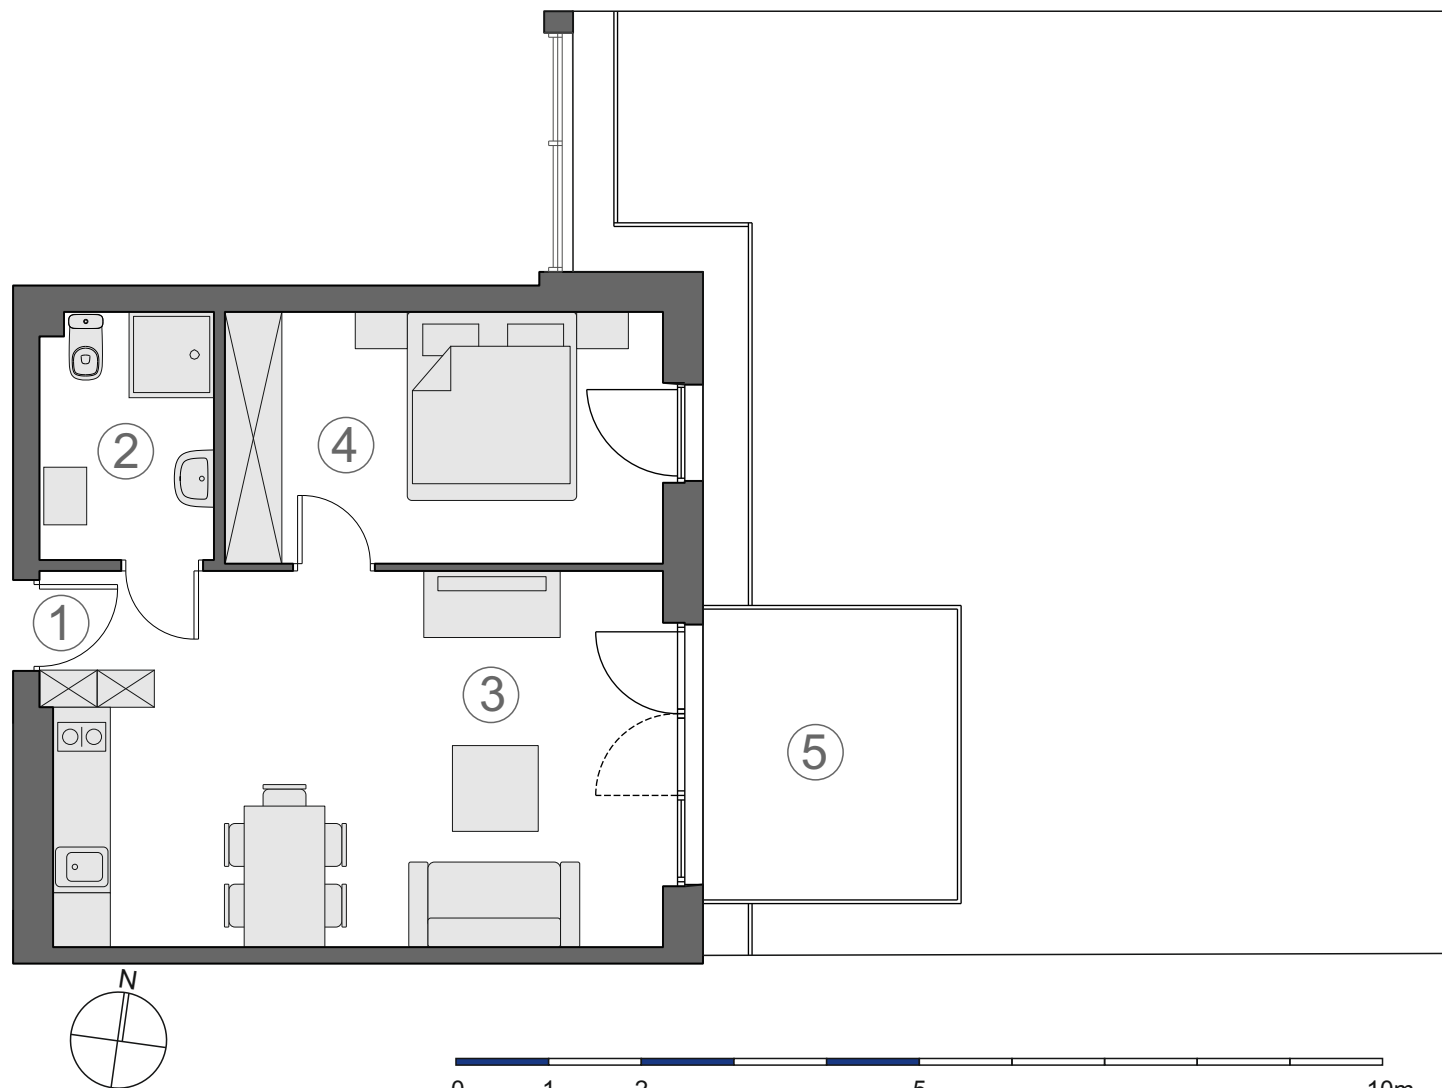

UL. WOJSKA POLSKIEGO

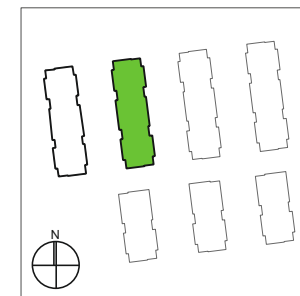

UL. SŁONECZNA

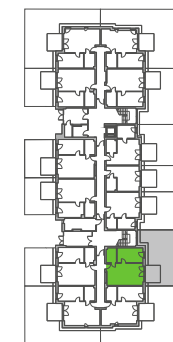

1. PRZESIONEK	3,00 m ²
2. ŁAZIENKA	5,38 m ²
3. SALON Z ANEKSEM KUCHENNYM	25,09 m ²
4. POKÓJ	13,60 m ²
POW. UŻYTKOWA	47,07 m²
5. PRZEDOGRÓDEK	72,00 m ²



1. Powierzchnie liczone zgodnie z normą PN-ISO 9836:1997 z wliczoną powierzchnią pod ścianami działowymi.
2. Niniejsza karta ma charakter poglądowy i nie stanowi oferty w rozumieniu kodeksu cywilnego, przedstawiony rzut nie ma charakteru ostatecznego, a jego układ i powierzchnia może ulec zmianie.
3. Wyposażenie przedstawione na karcie jest tylko w celach pokazania przykładowej aranżacji i nie stanowi zobowiązania umownego.

office@master-house.com.pl www.master-house.com.pl ul. Lutniana 38, 71-425 Szczecin

☎ 539 97 97 97

☎ 539 96 96 96